




1 PLANTA SITUAÇÃO E IMPLANTAÇÃO  
ESCALA: 1/250

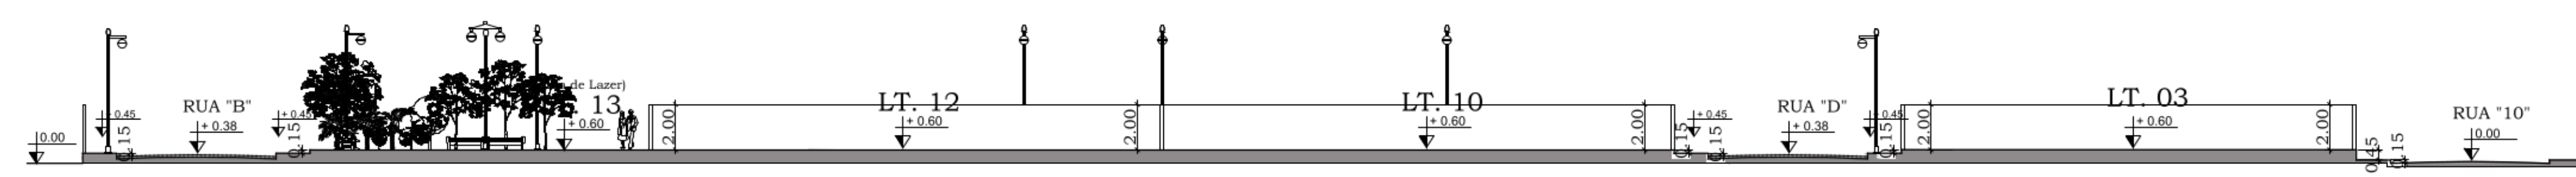


2 CORTE A-A (PERFIL)  
ESCALA: 1/250

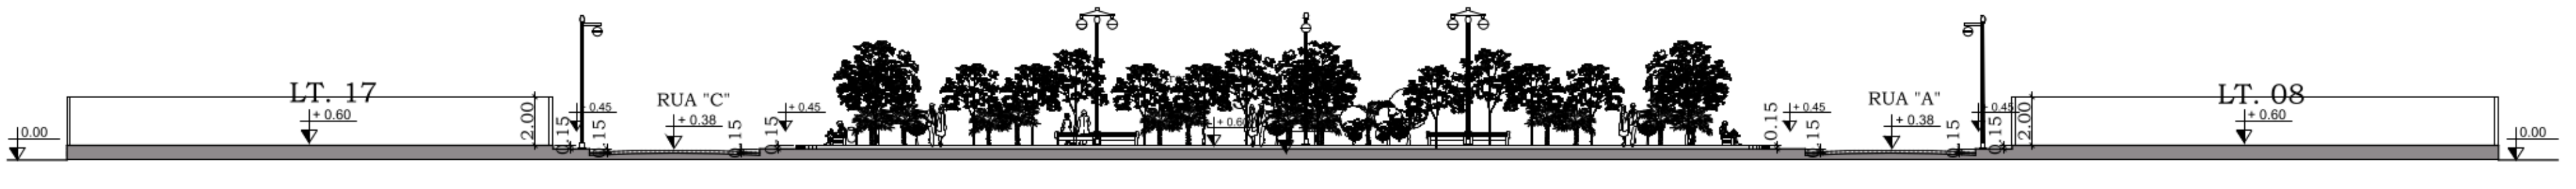


3 CORTE B-B (PERFIL)  
ESCALA: 1/250

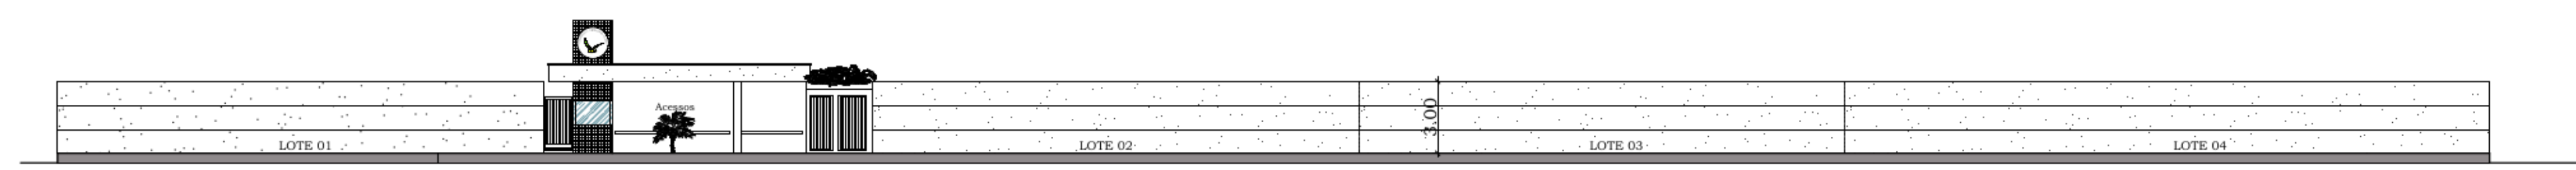


4 VISTA FRONTAL GERAL  
ESCALA: 1/250

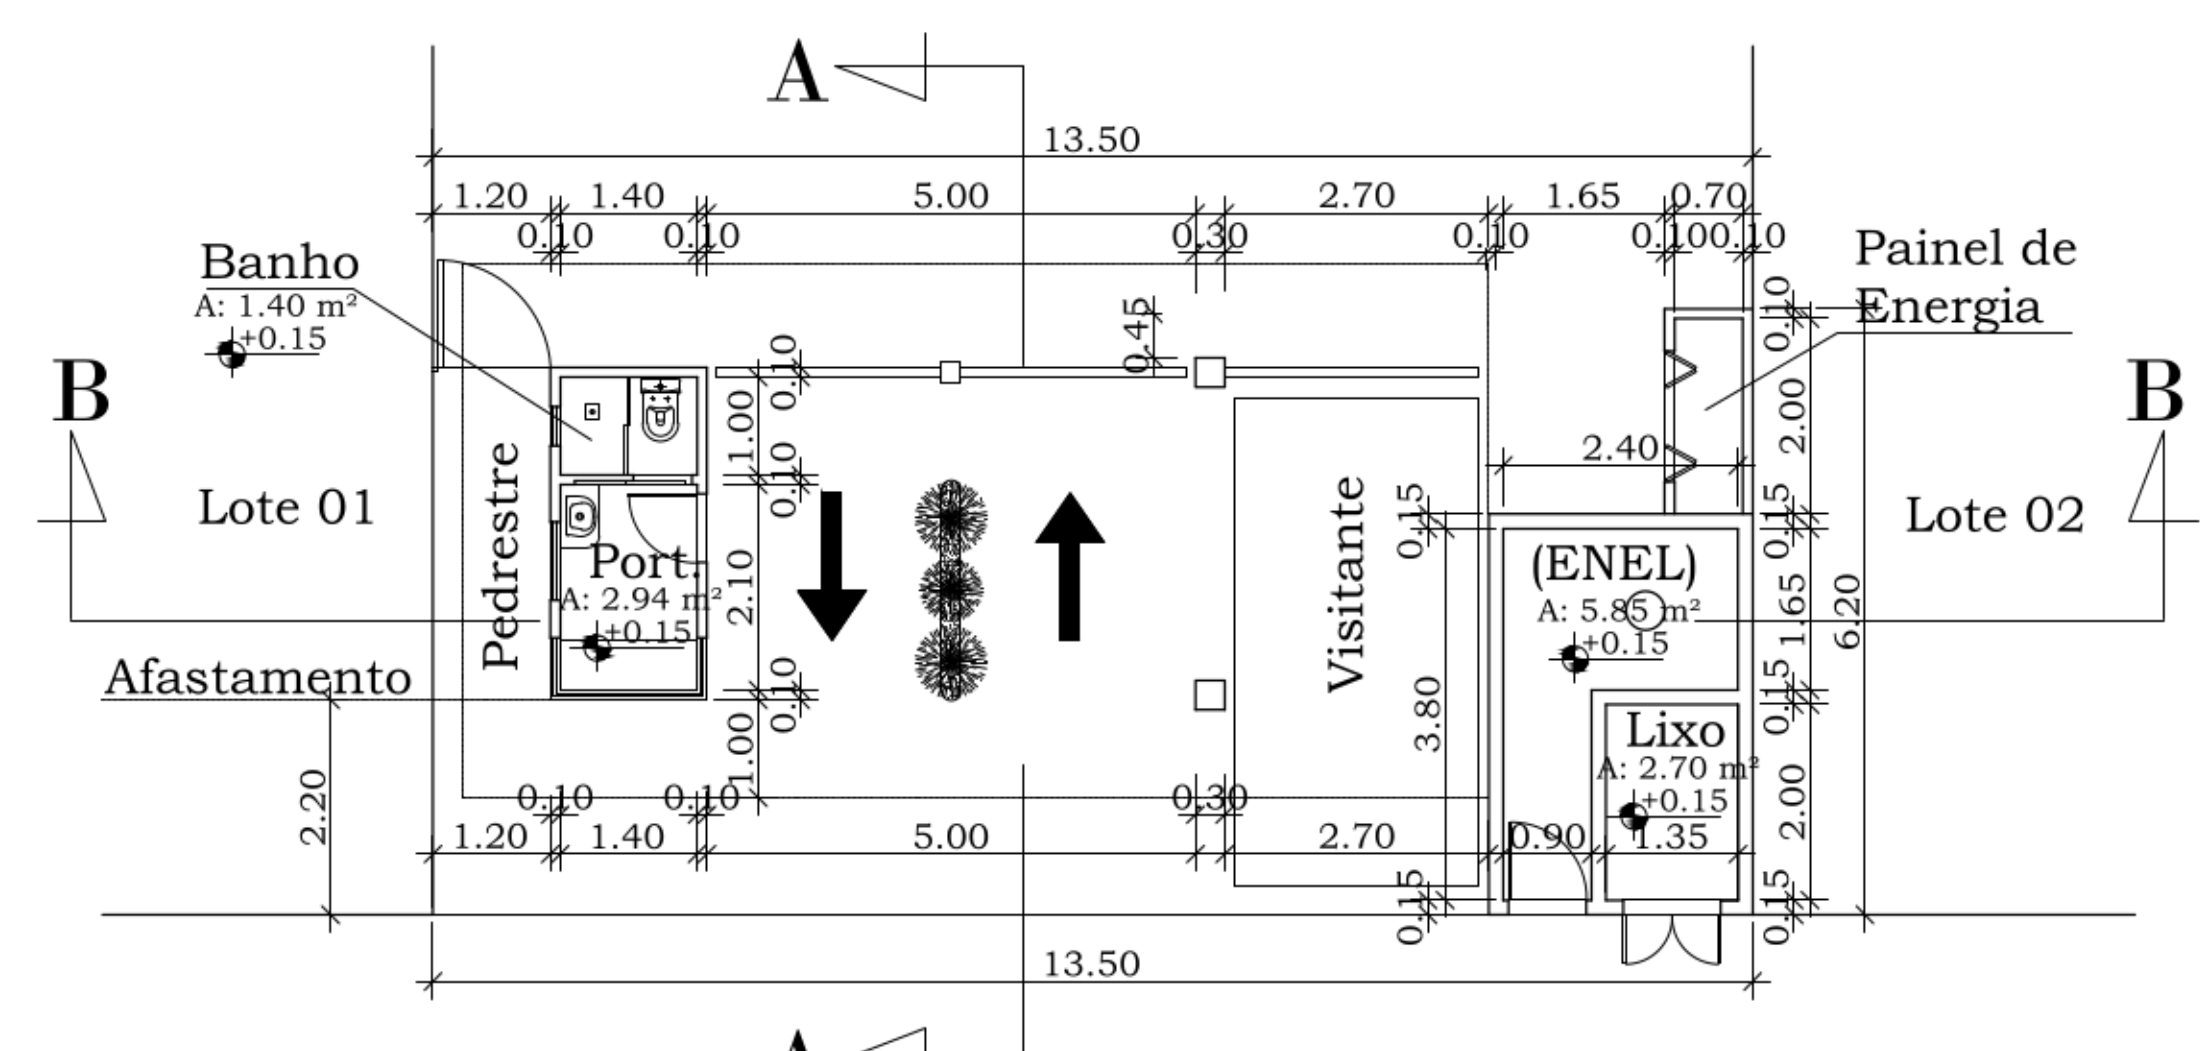


5 PLANTA BAIXA PORTARIA  
ESCALA: 1/75

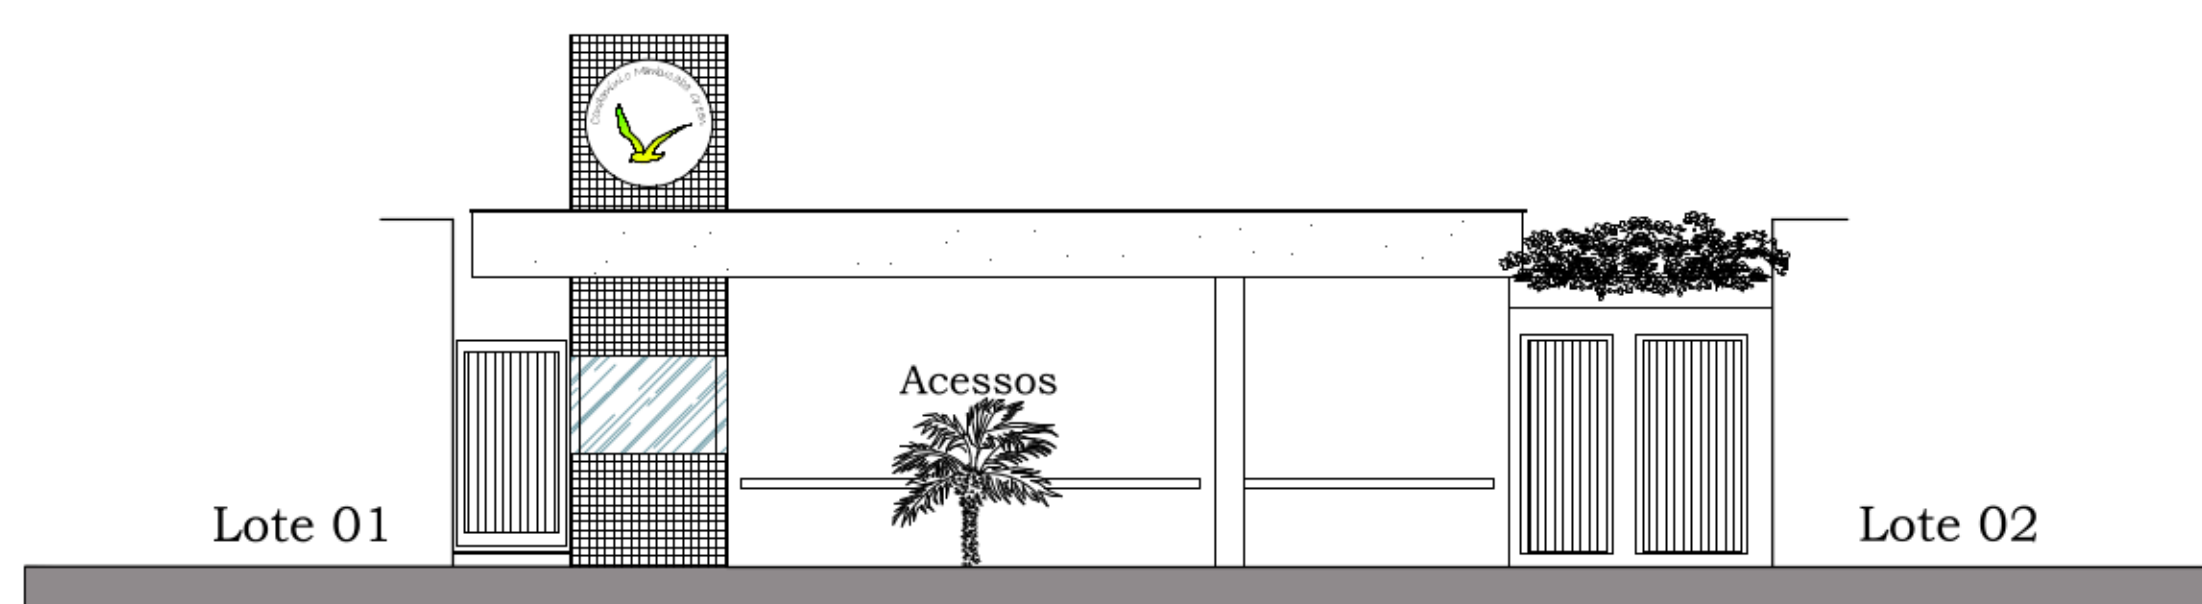


6 FACHADA PRICIPAL PORTARIA  
ESCALA: 1/75

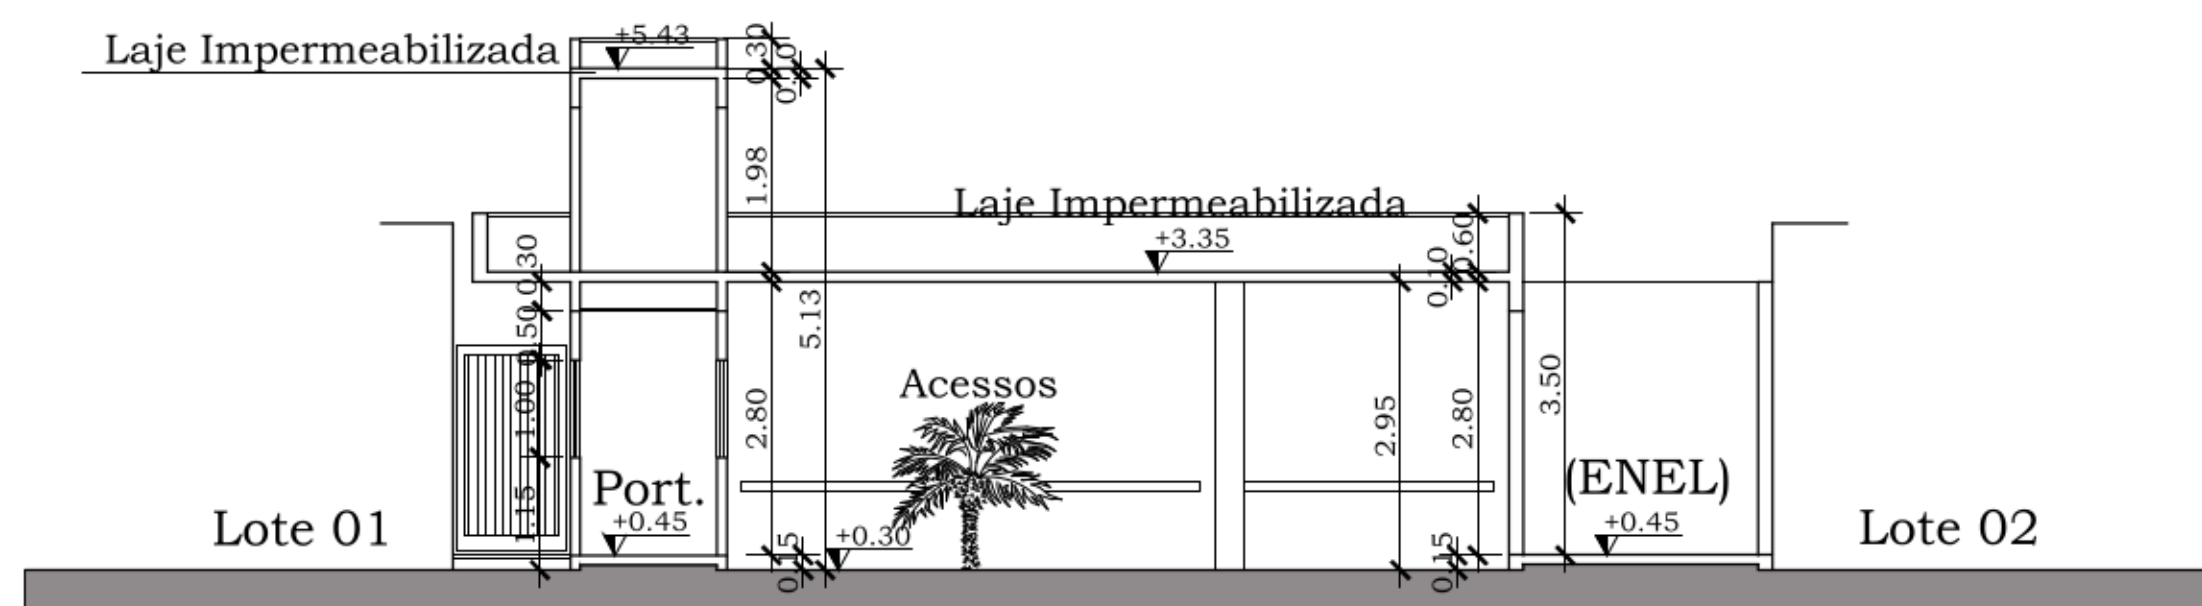


7 CORTE B-B PORTARIA  
ESCALA: 1/75

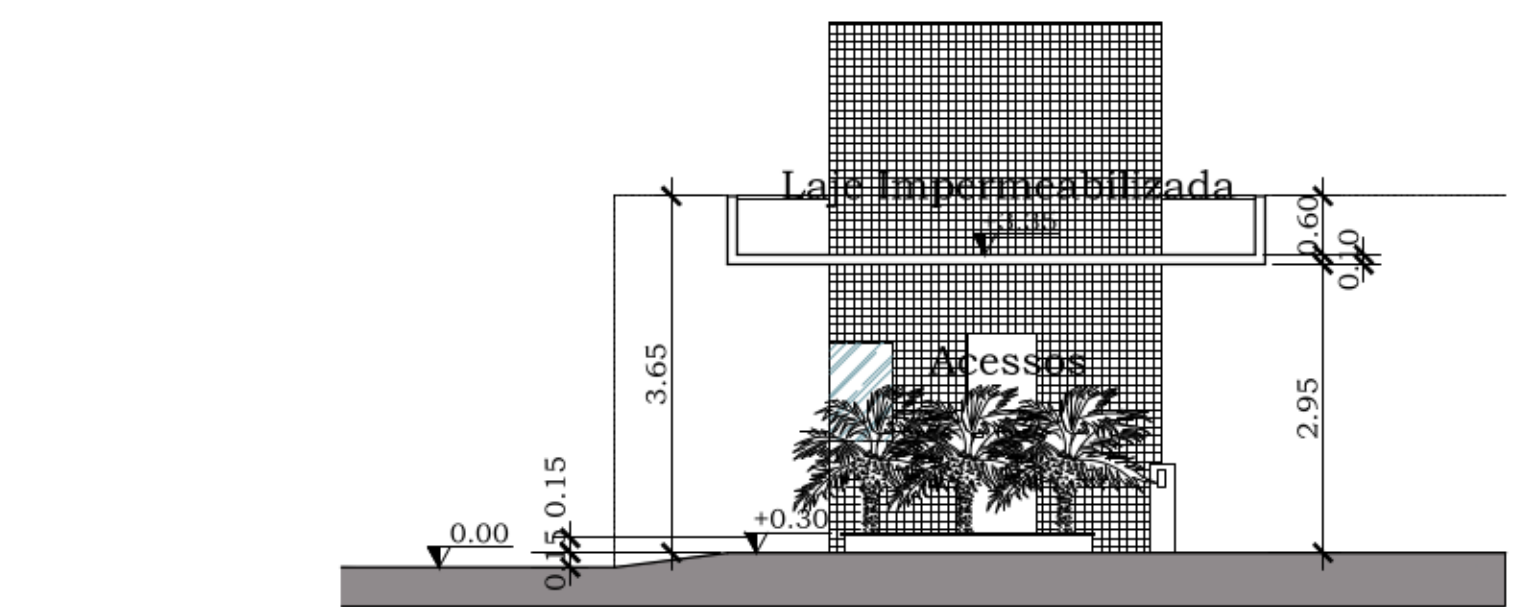


8 CORTE A-A PORTARIA  
ESCALA: 1/75

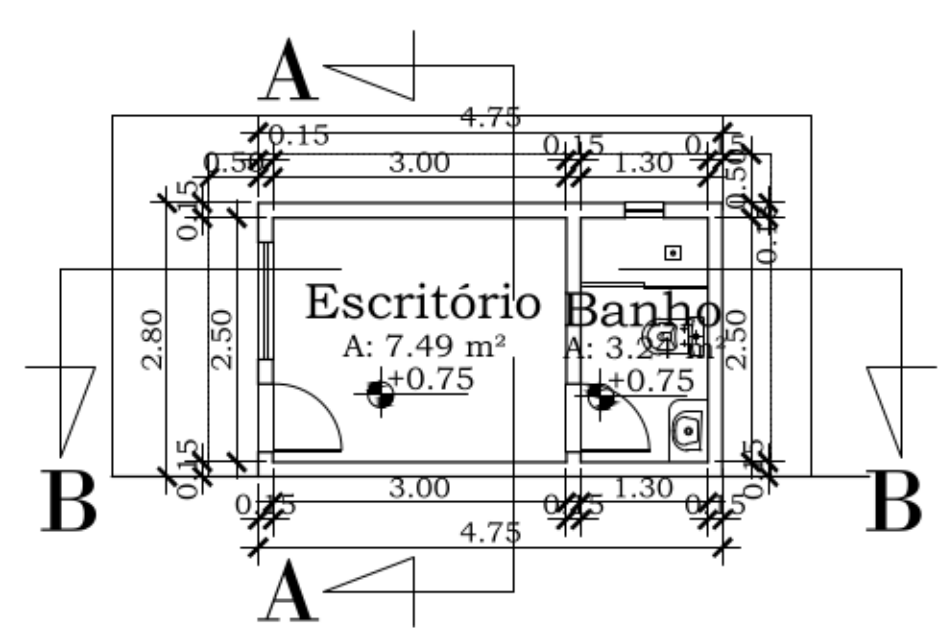


9 PLANTA BAIXA ADMINISTRAÇÃO  
ESCALA: 1/75

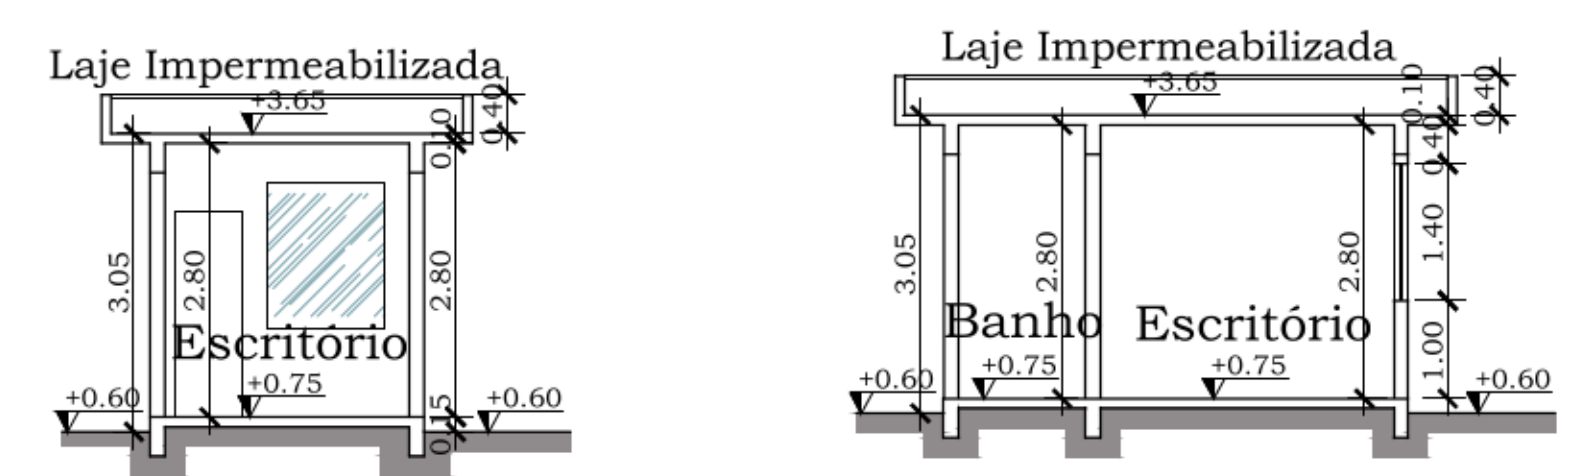

10 CORTE A-A  
ESCALA: 1/75

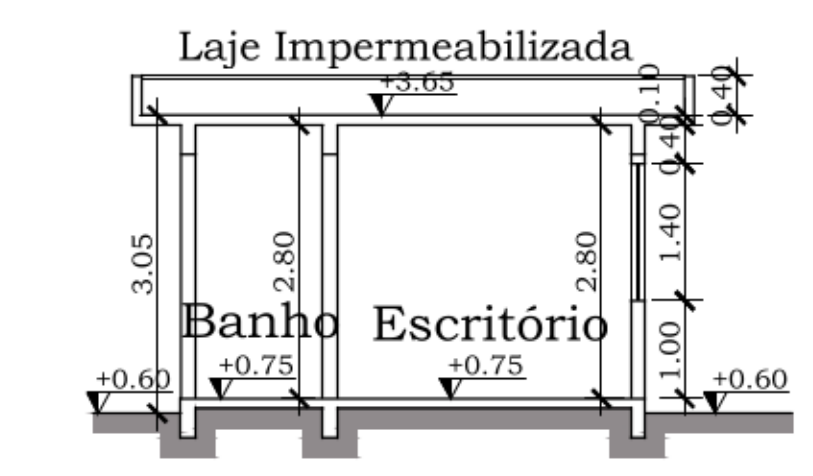


11 CORTE B-B  
ESCALA: 1/75

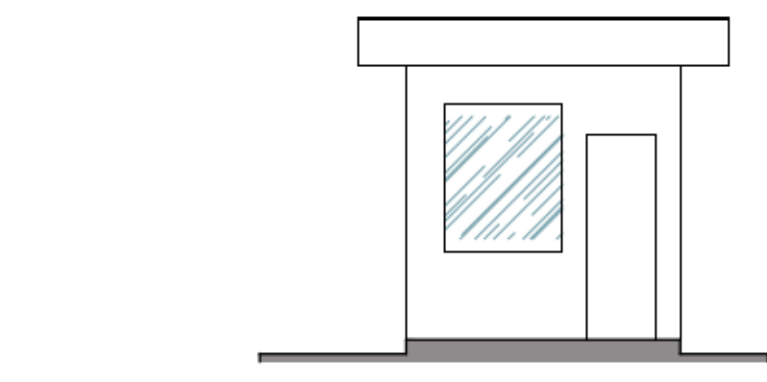


12 FACHADA FRONTAL  
ESCALA: 1/75


DETALHE EQUIPAMENTOS DE LAZER:

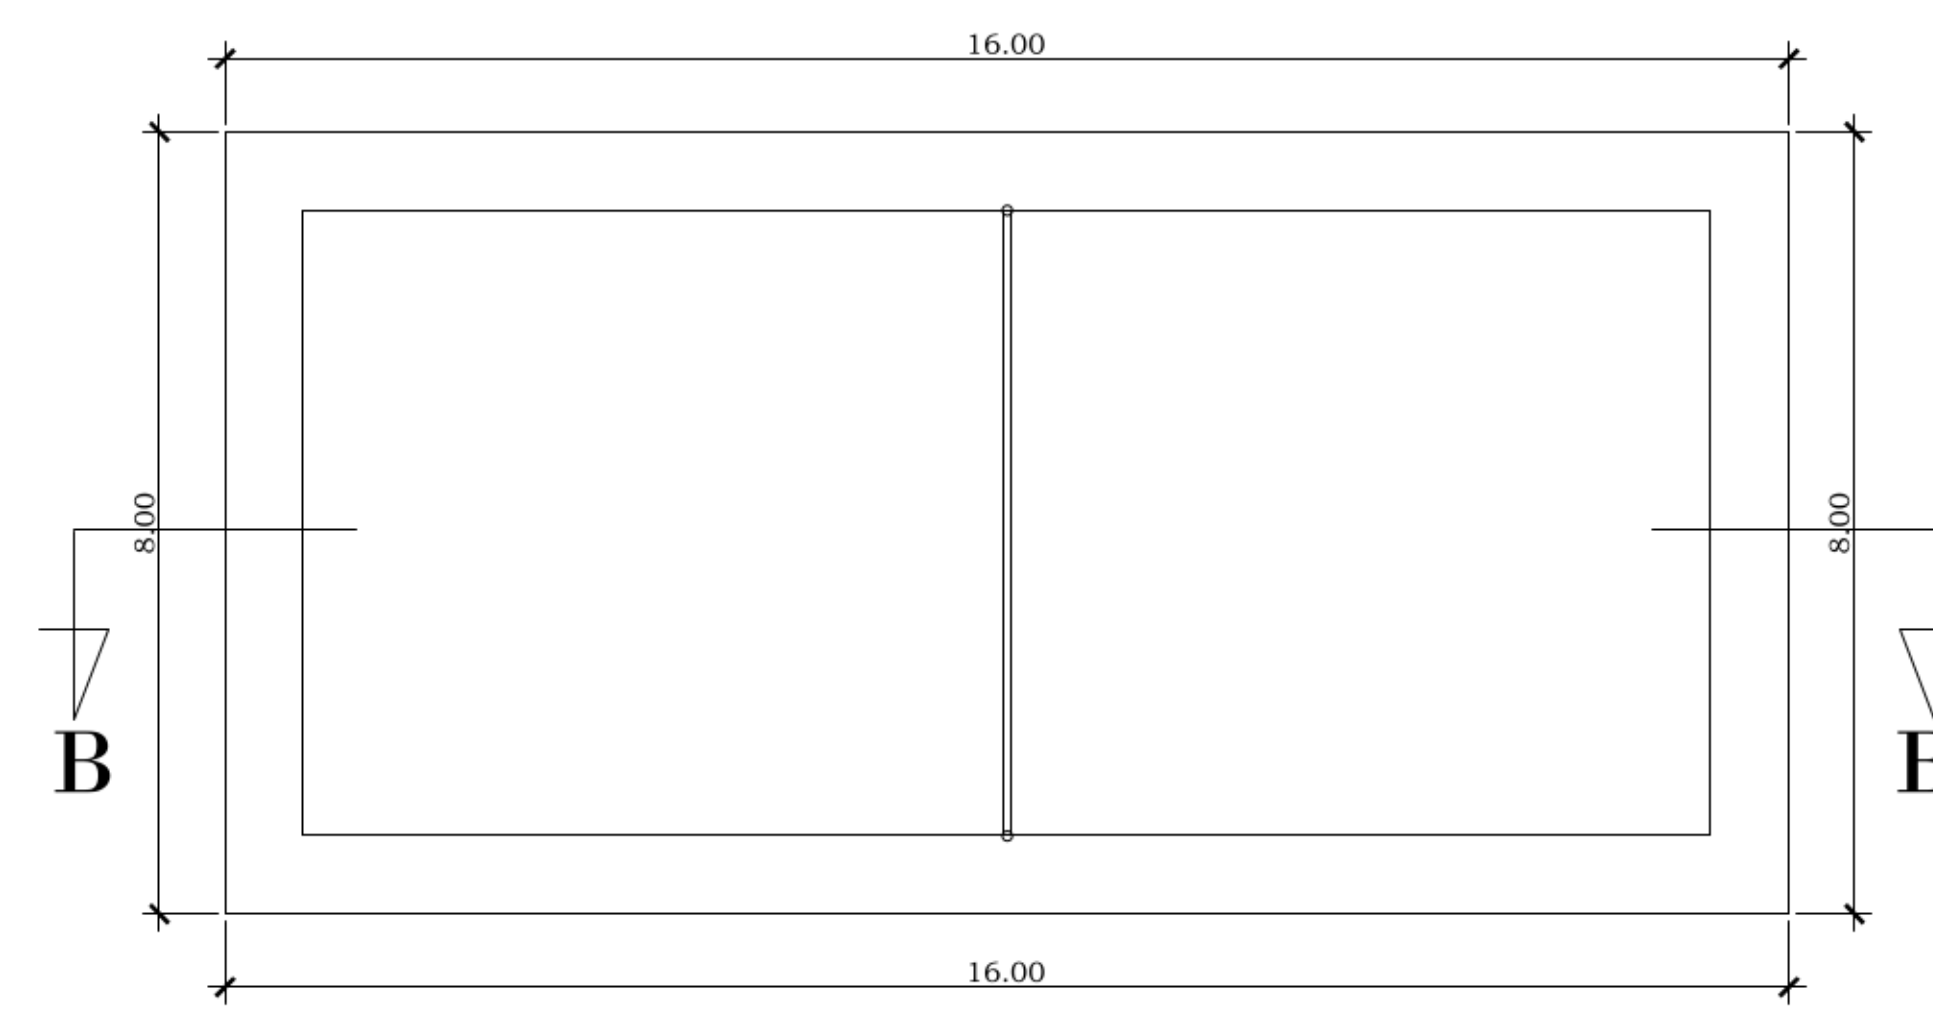


13 PLANTA BAIXA QUADRA DE VOLEI DE AREIA  
ESCALA: 1/75

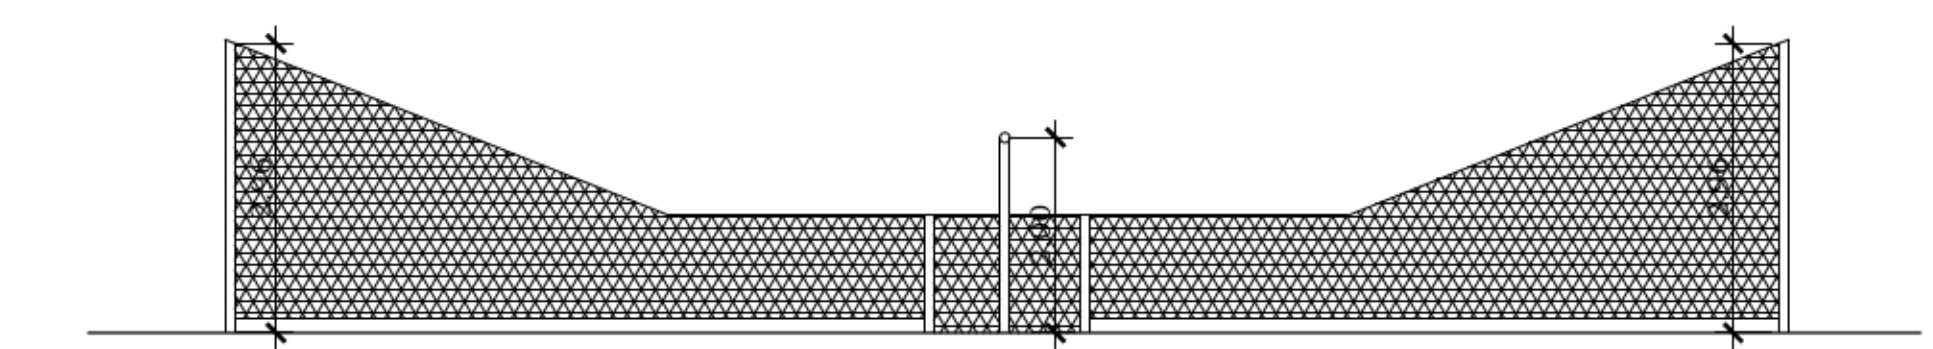


14 CORTE A-A QUADRA DE VOLEI DE AREIA  
ESCALA: 1/75

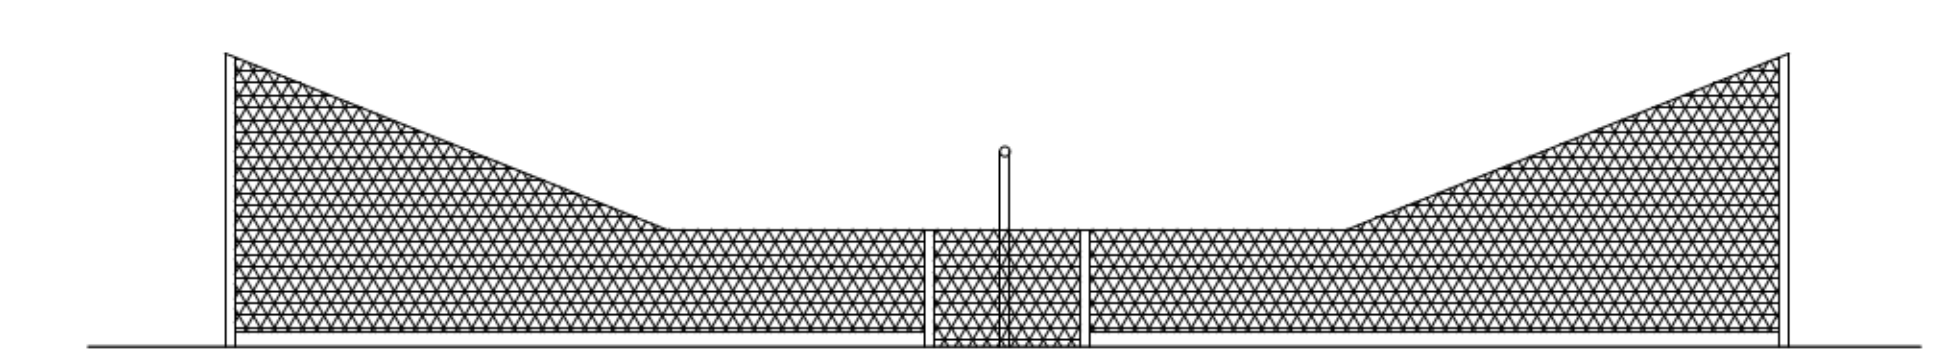


15 VISTA FRONTAL QUADRA DE VOLEI DE AREIA  
ESCALA: 1/75

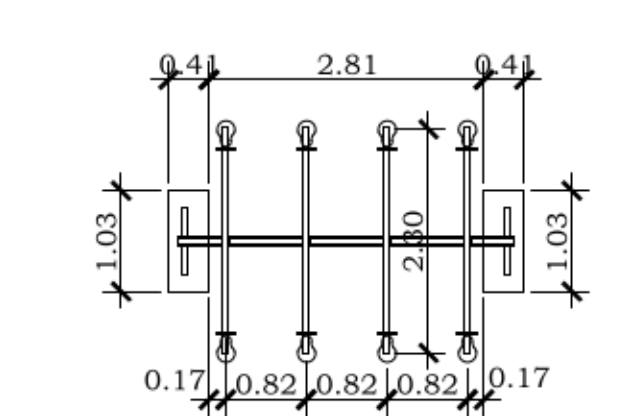


16 PLANTA BAIXA GANGORRA  
ESCALA: 1/75

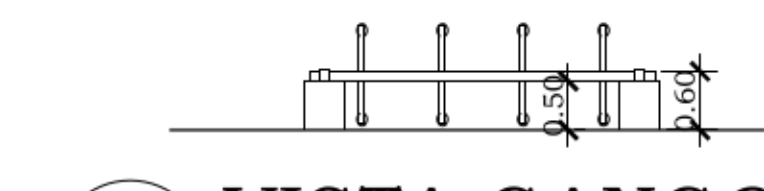

17 VISTA GANGORRA  
ESCALA: 1/75

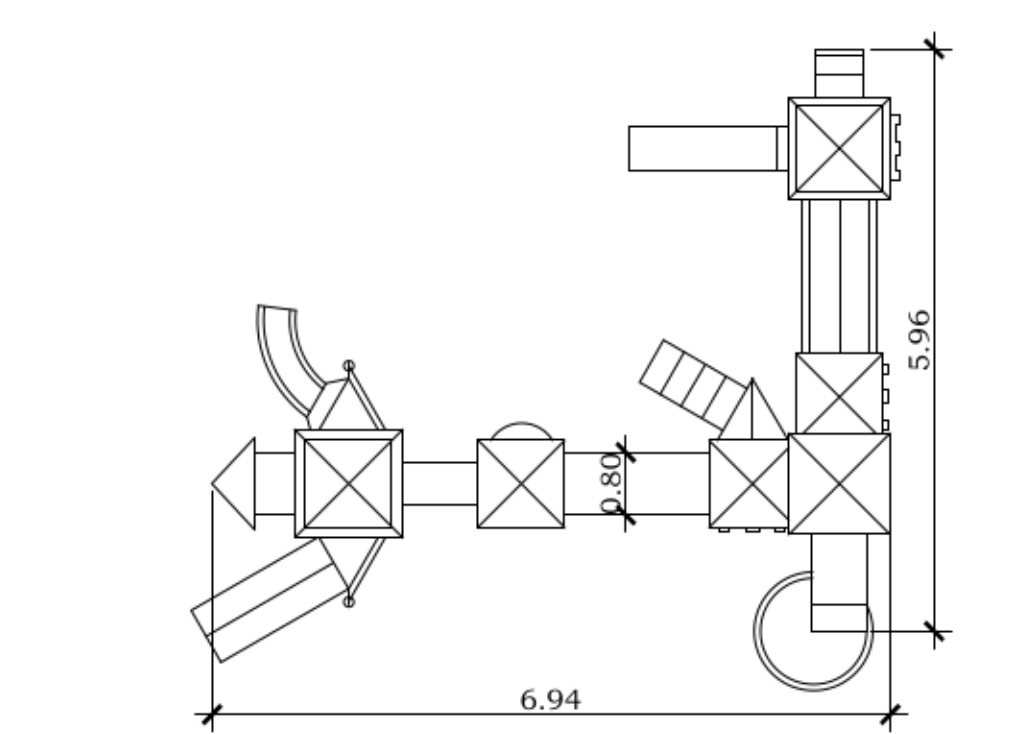

18 PLANTA ESCORREGA  
ESCALA: 1/75

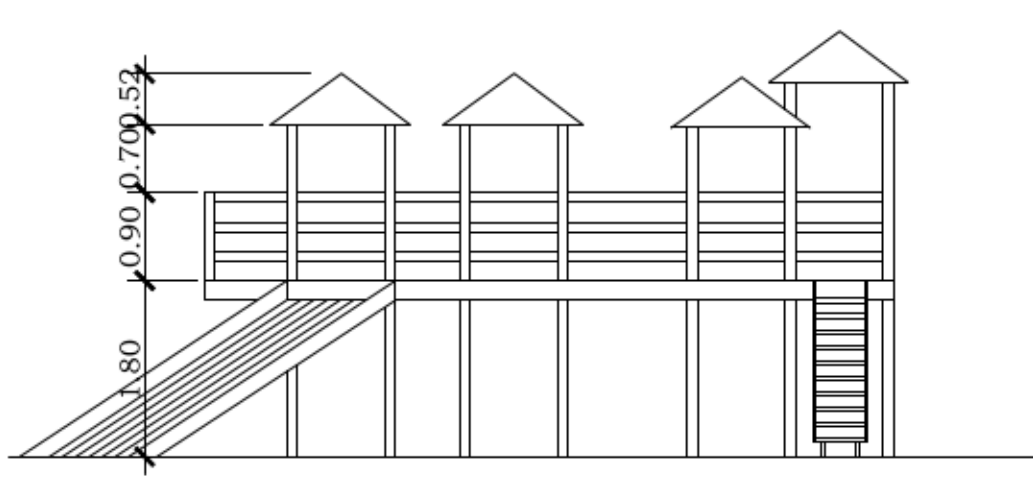

19 VISTA ESCORREGA  
ESCALA: 1/75

<b>PROJETO DE ARQUITETURA</b>		FOLHA: 8/8
<b>PROJETO DE UM CONDOMÍNIO DE LOTES</b>		
ENDEREÇO: ANGRA DOS REIS, RJ. LOTEAMENTO PARQUE MAMBUCABA.		
PROPRIETÁRIO: _____		
<b>QUADRO DE ÁREAS:</b>		<b>LOCALIZAÇÃO:</b>
ÁREA DO TERRENO: 10.000,00 m²		
ÁREA DOS LOTES: 6.750,00 m²		
ÁREA DO PASSO DE PEDESTRES: 608,89 m²		
ÁREA DE ARRABOIMENTO: 1.841,11 m²		
ÁREA TOTAL DE LAZER: 600,00 m²		
ÁREA TOTAL DE LOTES: 6.750,00 m²		
T.O.: 60,30 %		
ÁREA COMARC: 3.200,00 m²		
ÁREA DO PASSO DE PEDESTRES: 608,89 m²		
ÁREA DE ARRABOIMENTO: 1.841,11 m²		
PROPRIETÁRIO: _____		
AUTOR DO PROJETO: _____		
RESP. TÉCNICO: _____		
PMAR: _____		
TÍTULO DO DESENHO: PLANTAS BAIXAS - CORTES - FACHADAS - SITUAÇÃO/IMPLANTAÇÃO GERAL - PERFIL DO TERRENO - EDIFICAÇÕES NÃO RESIDENCIAIS - EQUIPAMENTOS DE LAZER.		
DATA: 07/01/2019	ESCALA: 1/75 e 1/250	DESENHO: _____